




แบบ      ปรับปรุงซ่อมแซมอาคารสำนักงาน      ประชาสัมพันธ์      เขต 7  
สถานที่ก่อสร้าง      สำนักงานประชาสัมพันธ์      เขต 7      ตำบลเลื่อง      อำเภอเมือง      จังหวัดจันทบุรี  
หน่วยงานเจ้าของแบบ      สำนักงานประชาสัมพันธ์      เขต 7







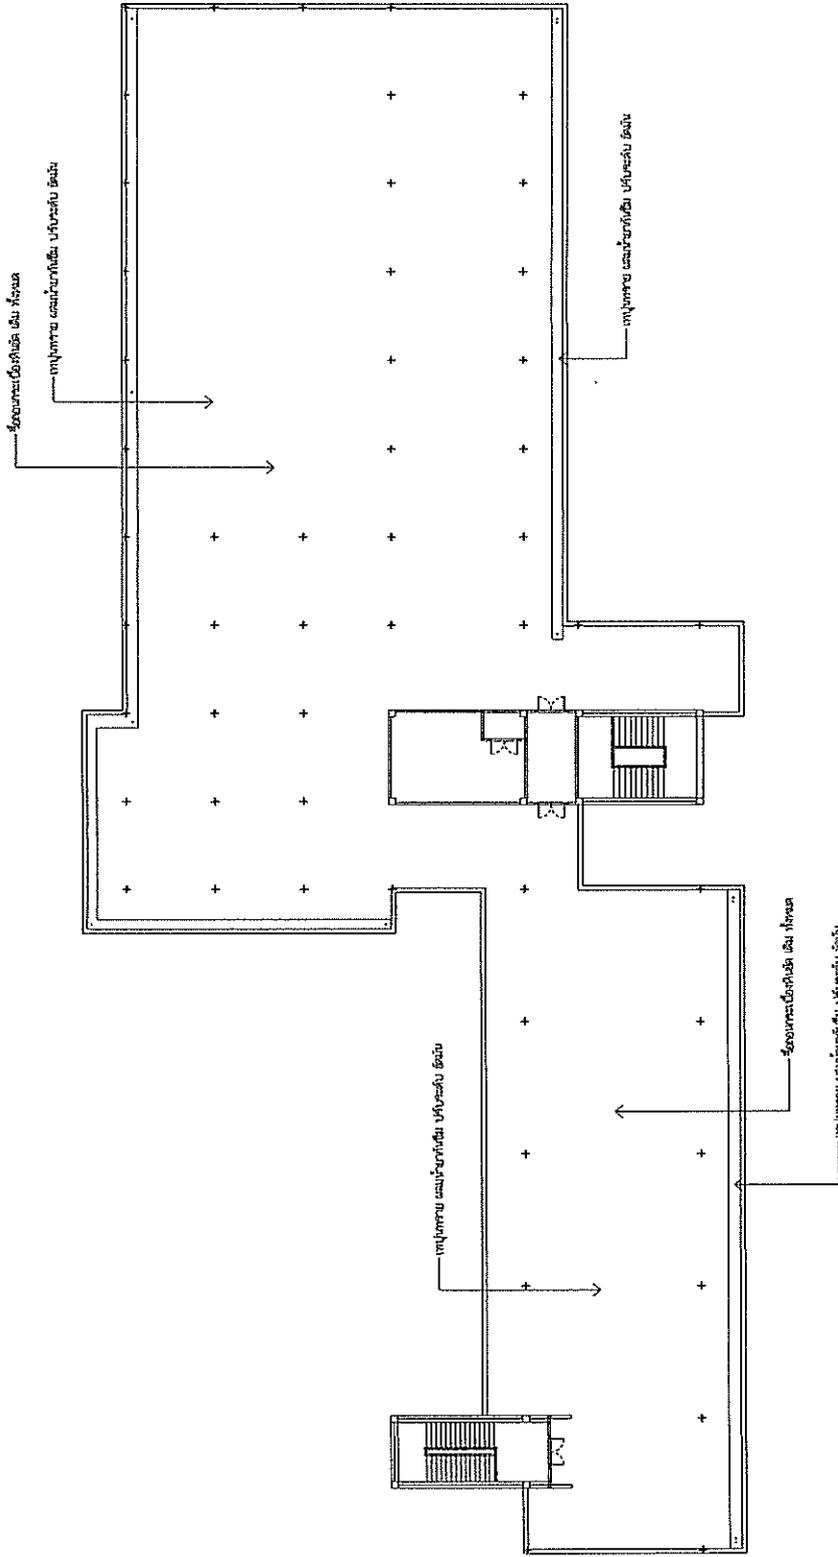

แปลนอาคาร (เต็ม)  
SCALE 1:200


--	--	---	---	--	---	--



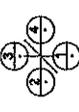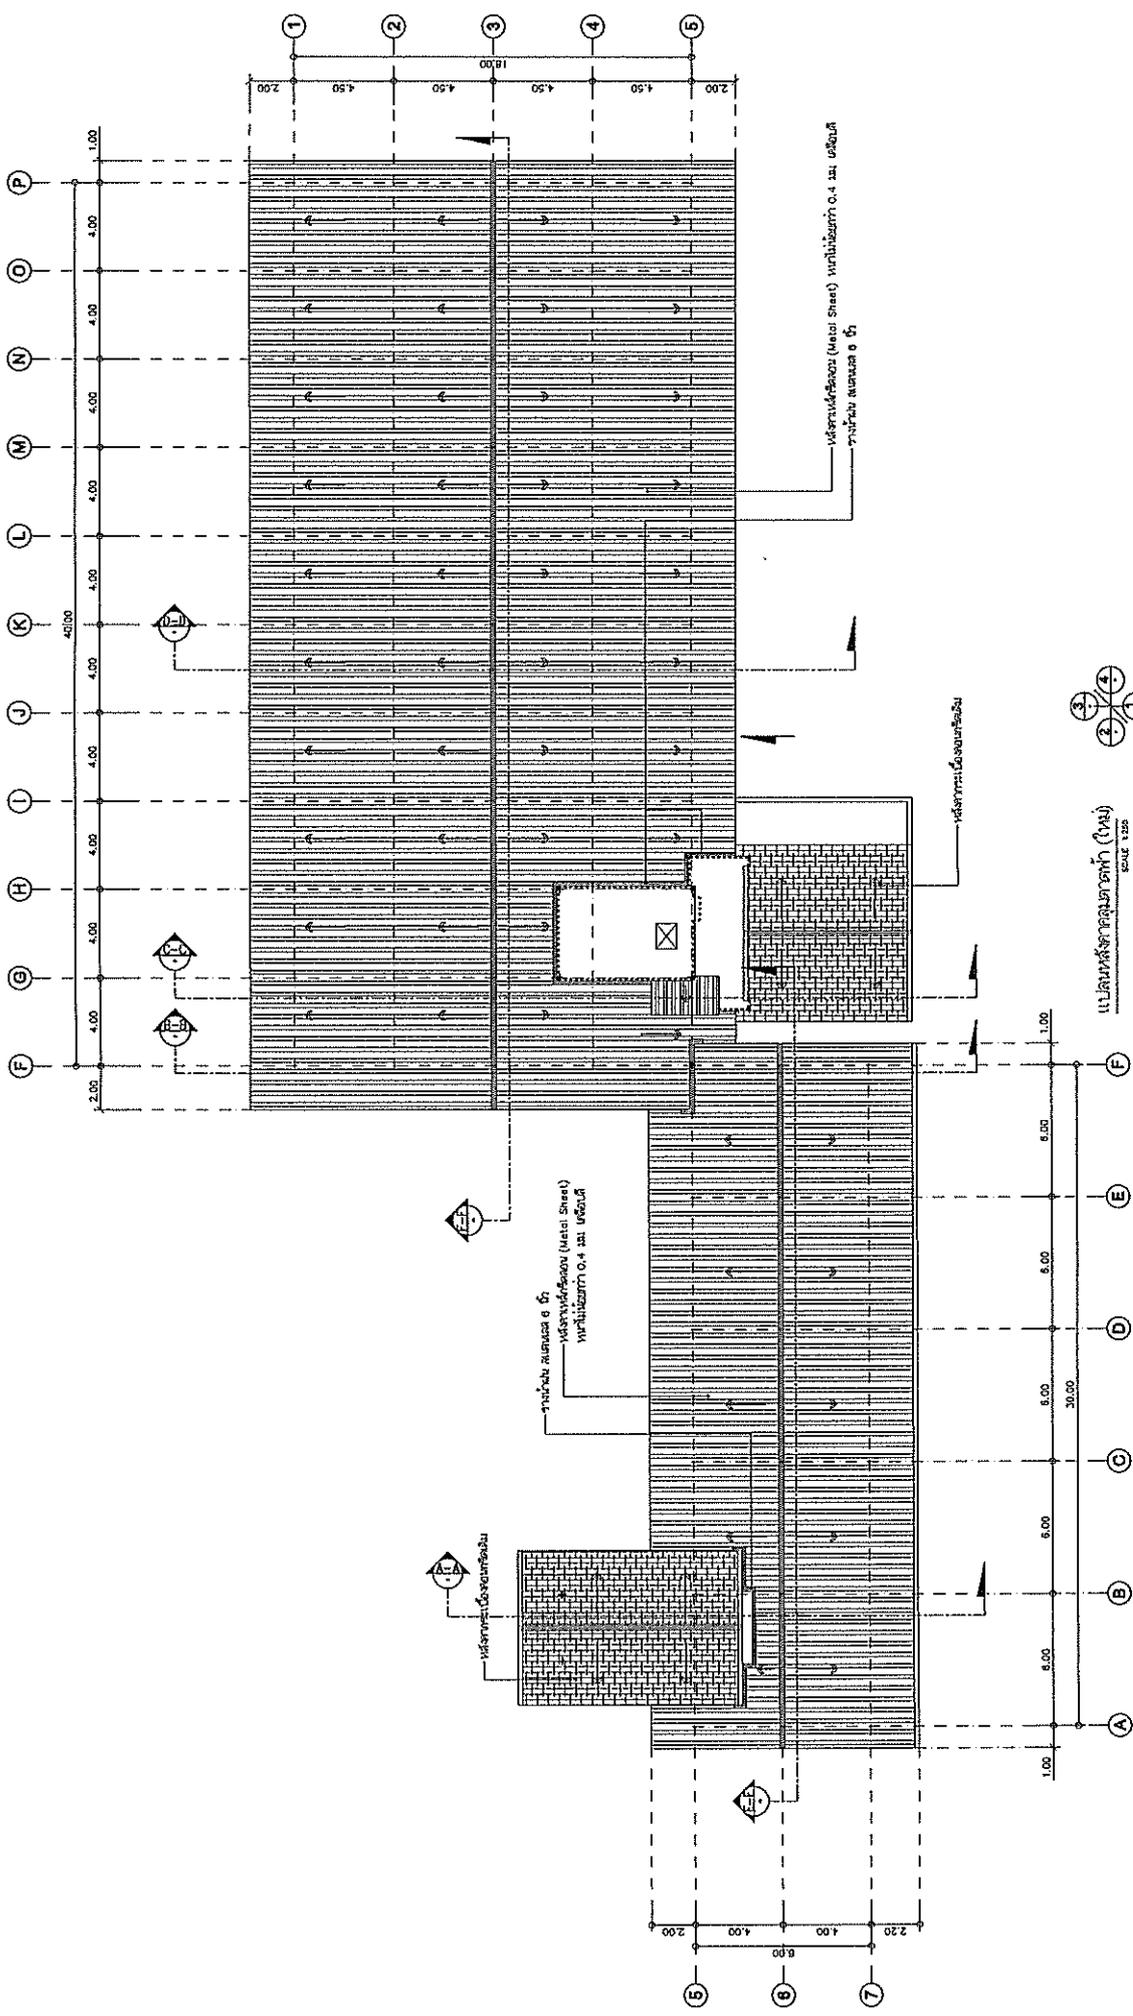


SCALE 1:200



--	---	--	---	---	---	--





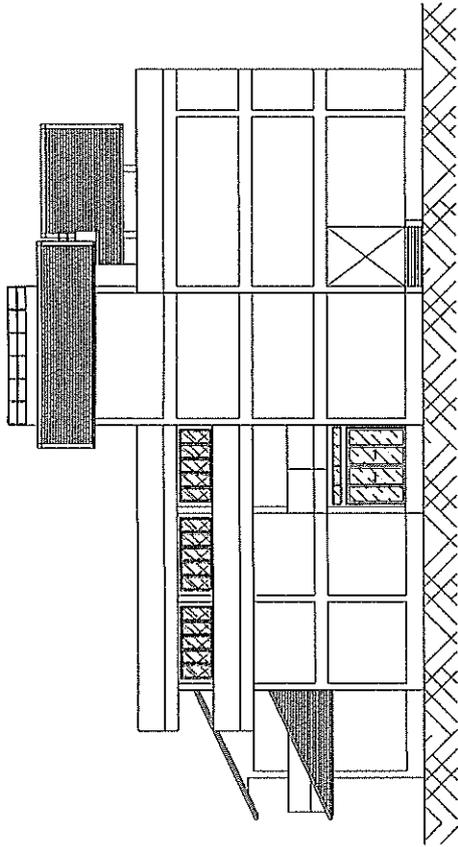



รูปด้าน 2 (เดิม)  
SCALE 1:50

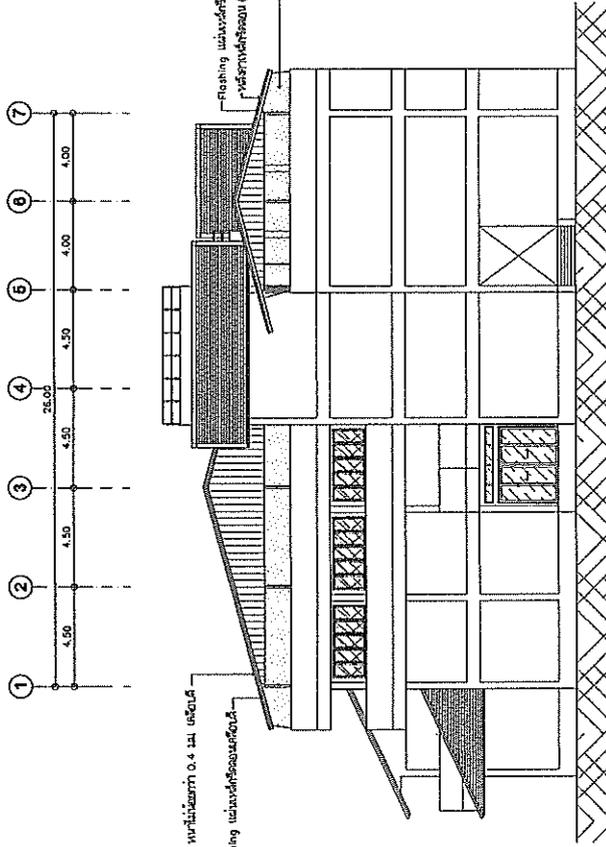


รูปด้าน 2 (ใหม่)  
SCALE 1:50


---	---	--	---	--	---	---





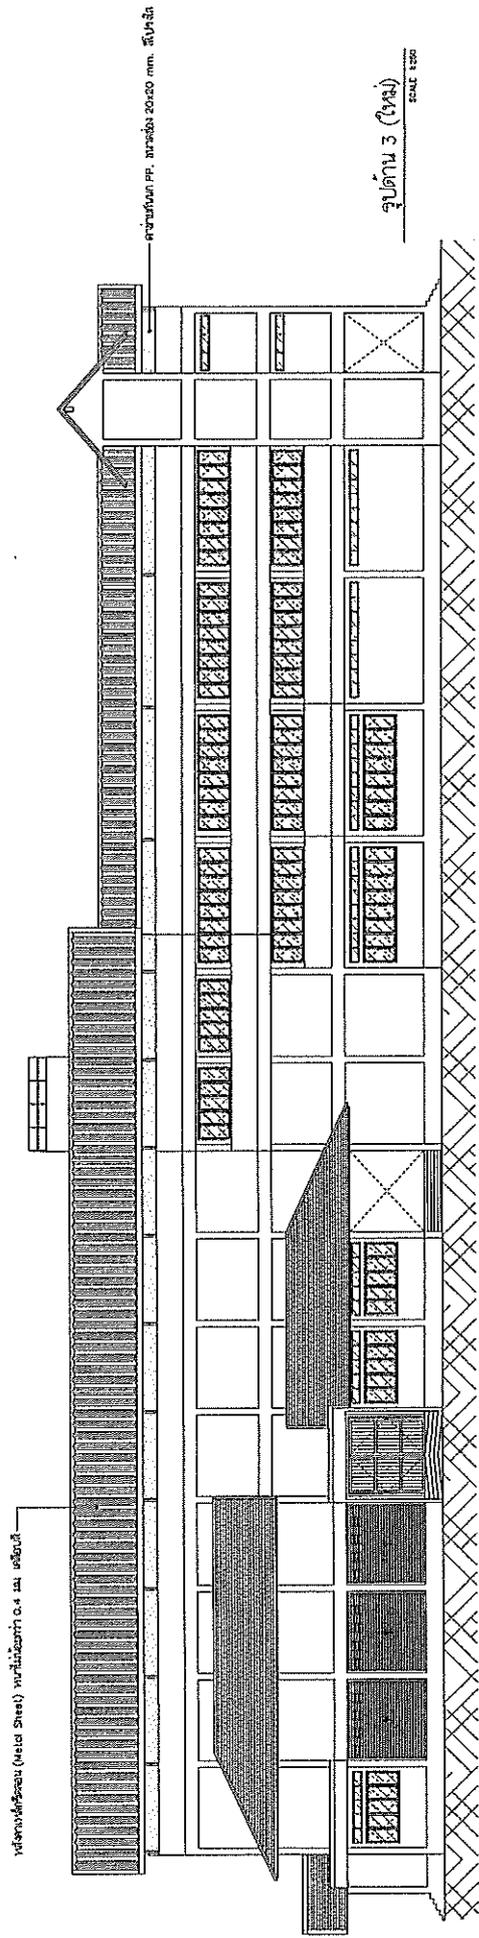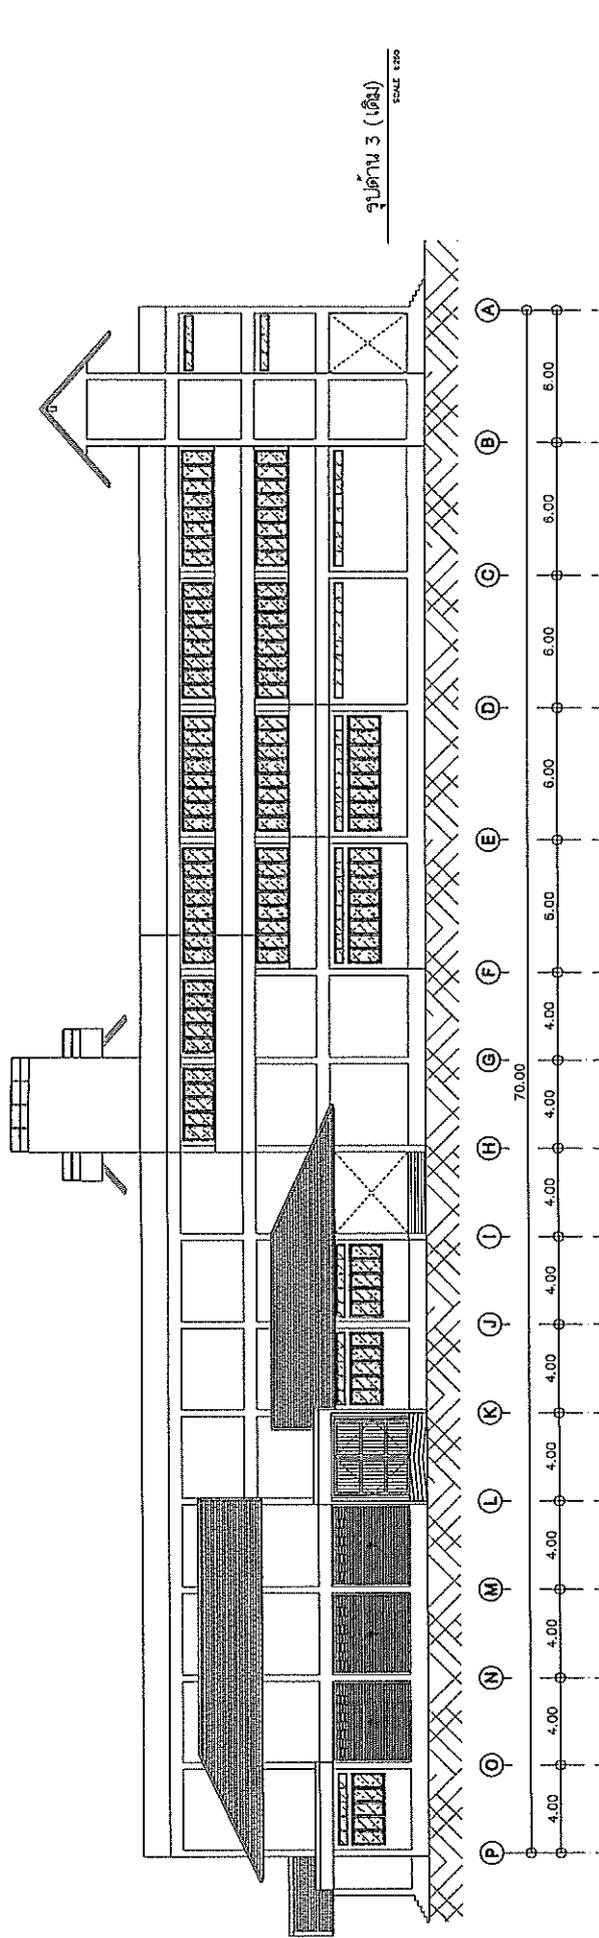


--	--	--	---	---	--	--

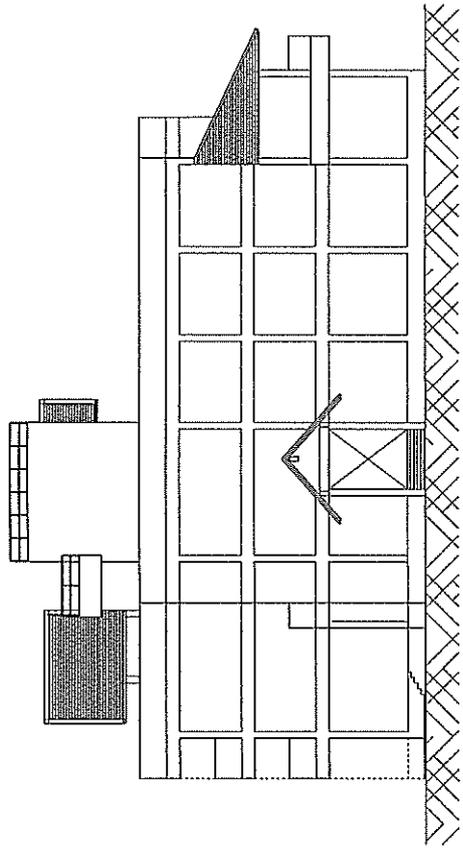


รูปด้าน 4 (เดิม)  
SCALE 1:200

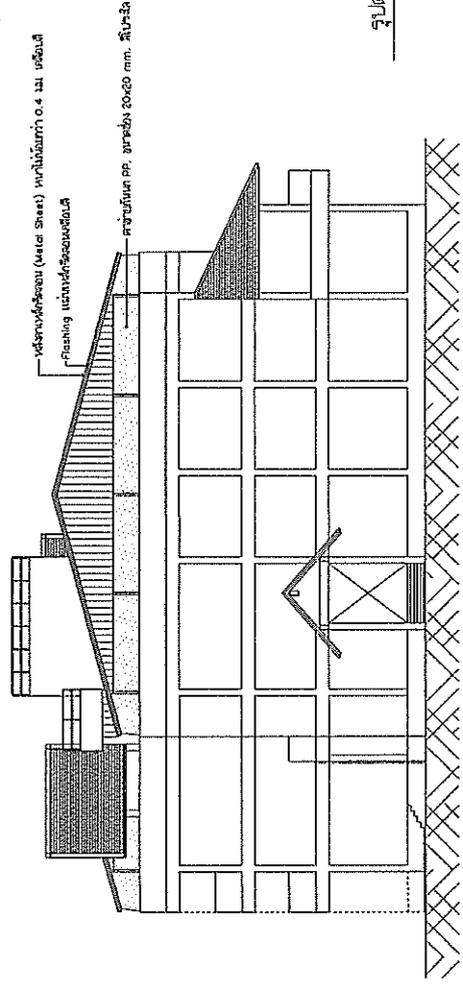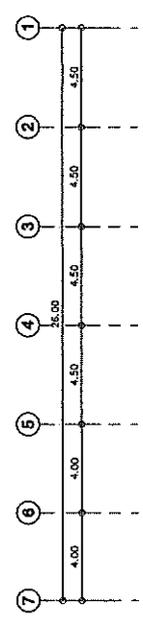

รูปด้าน 4 (ใหม่)  
SCALE 1:200





---	--	--	---	--	---	---

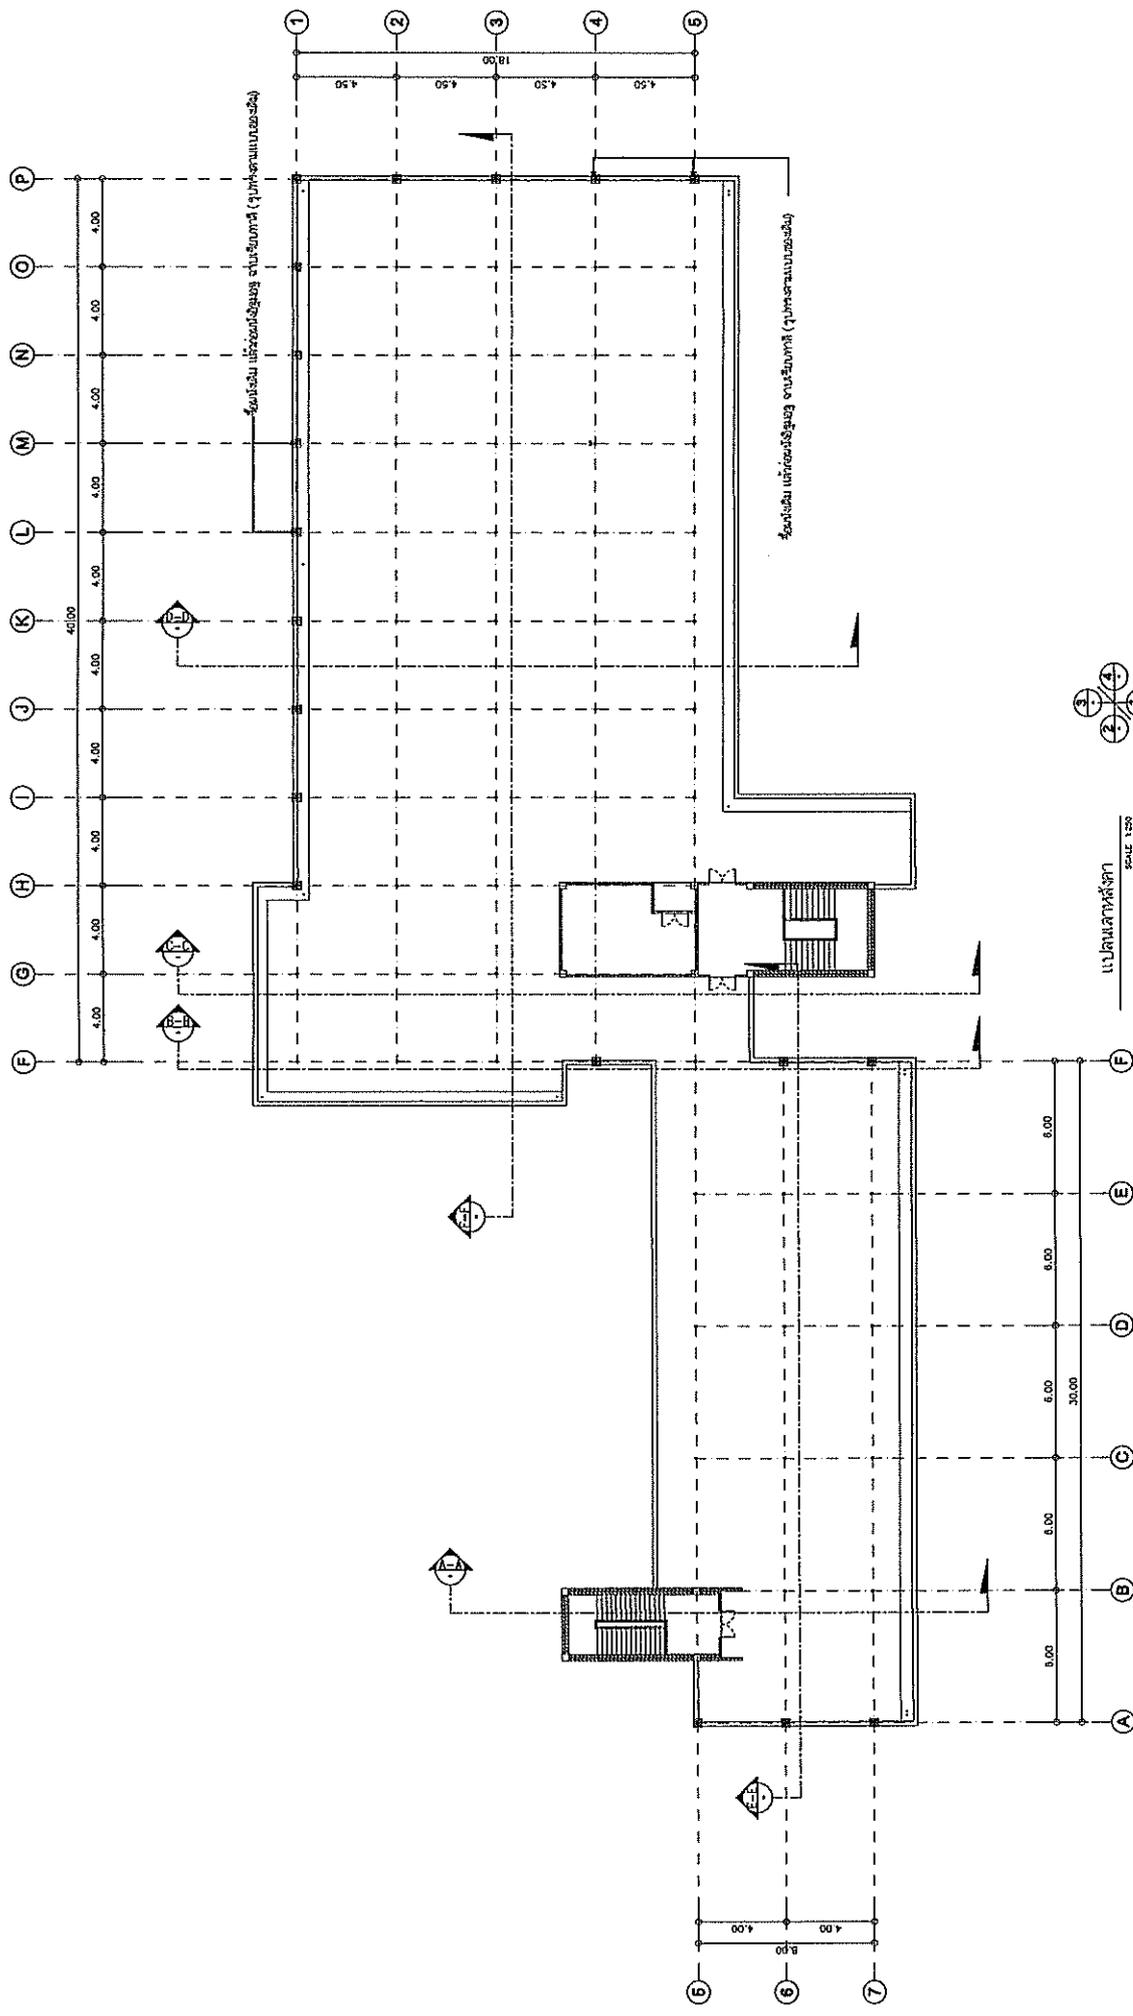

SCALE 1:200


---	---	---	--	--	---	---




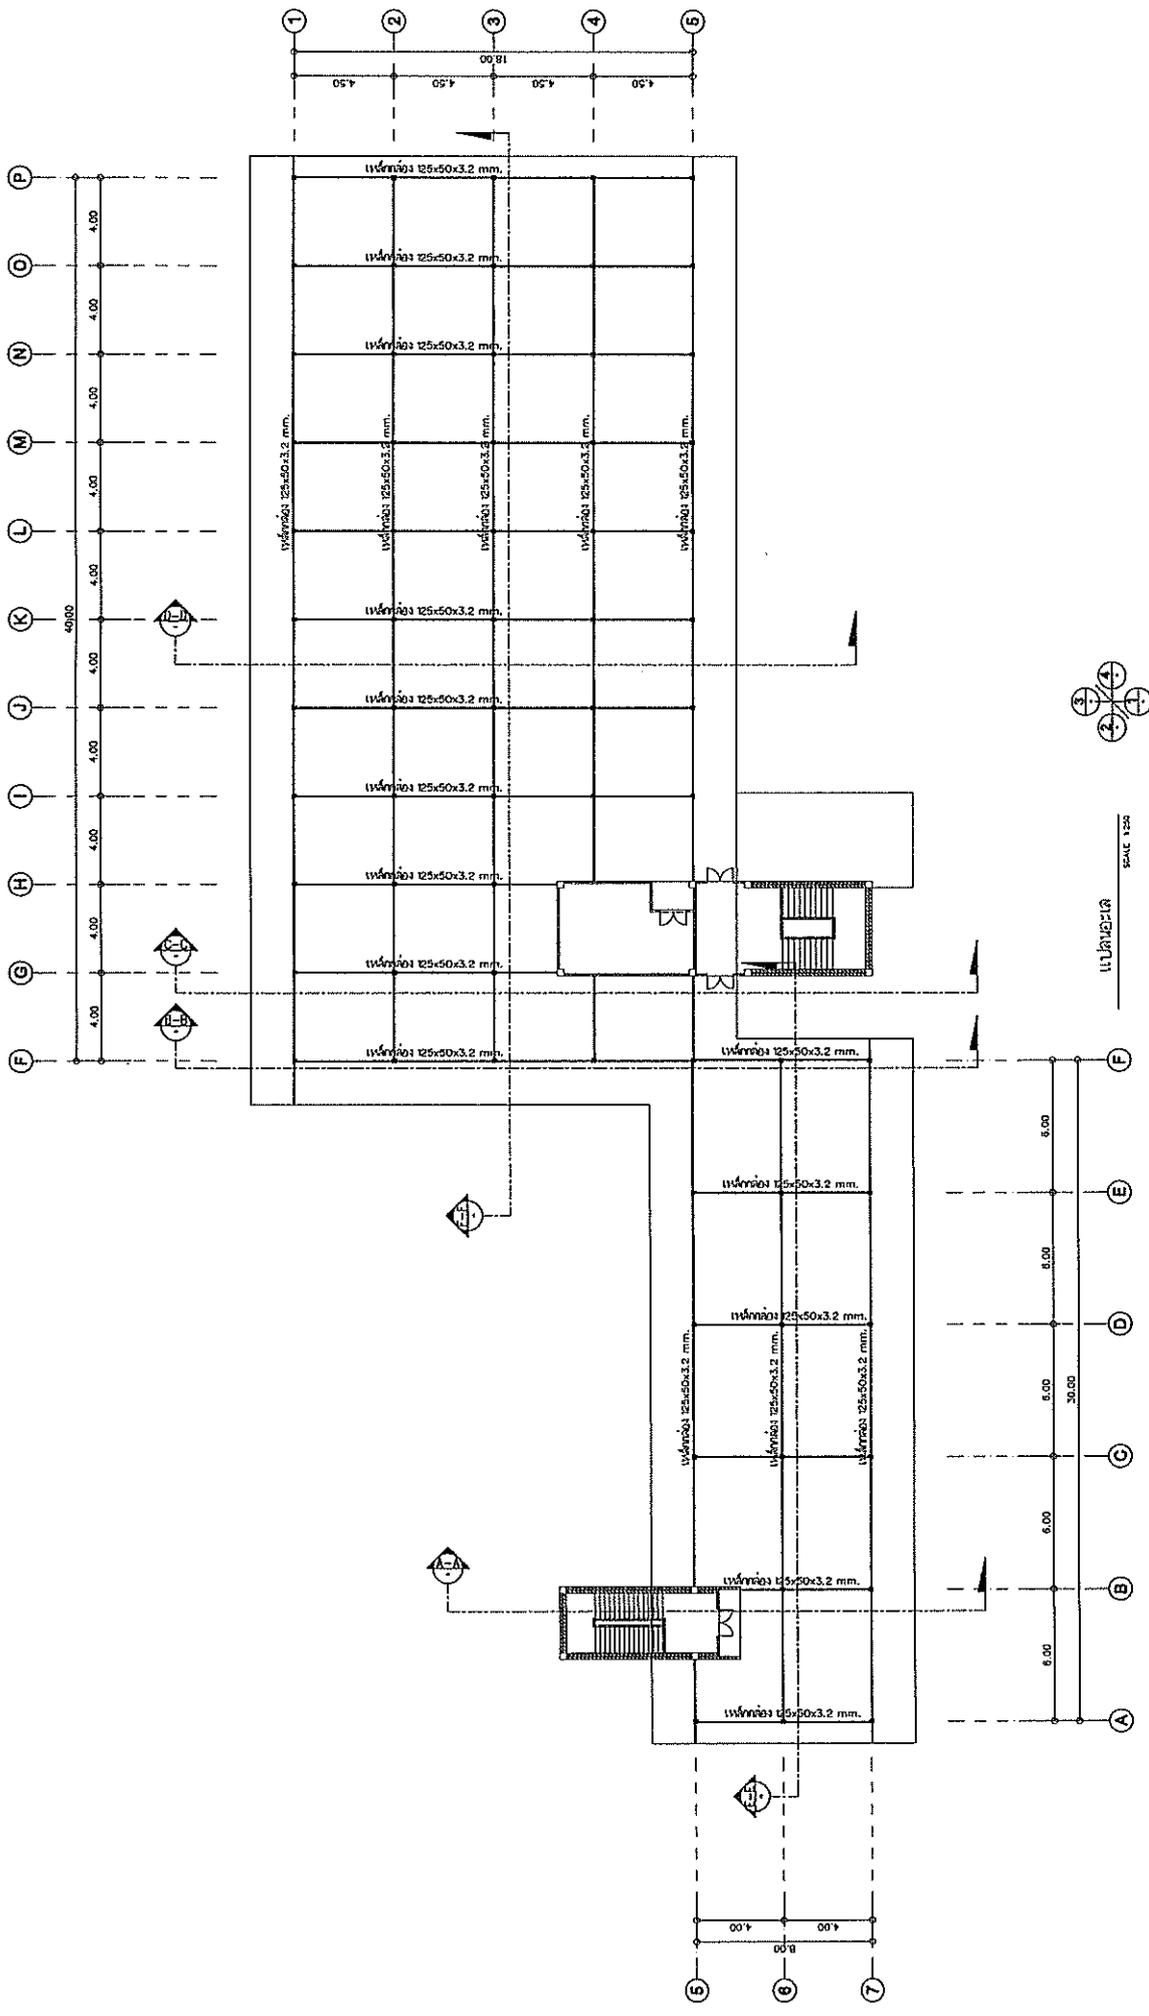



--	--	---	--	---	---	---









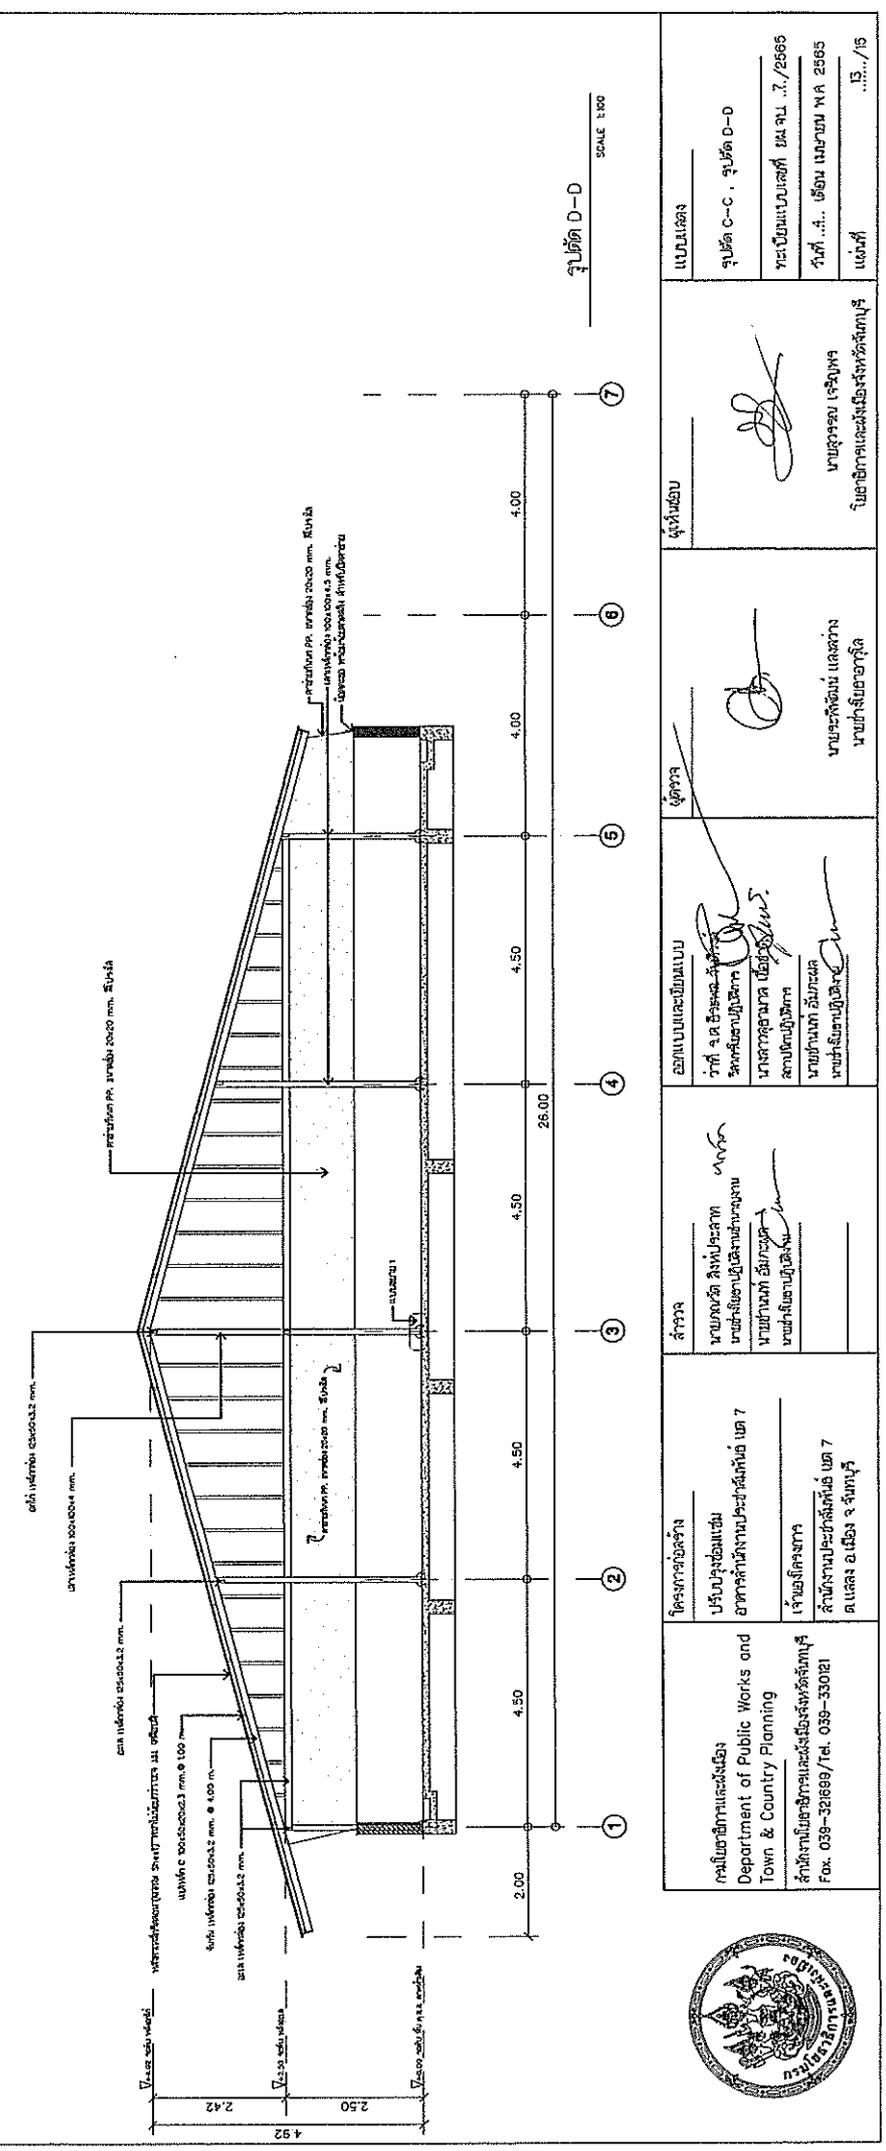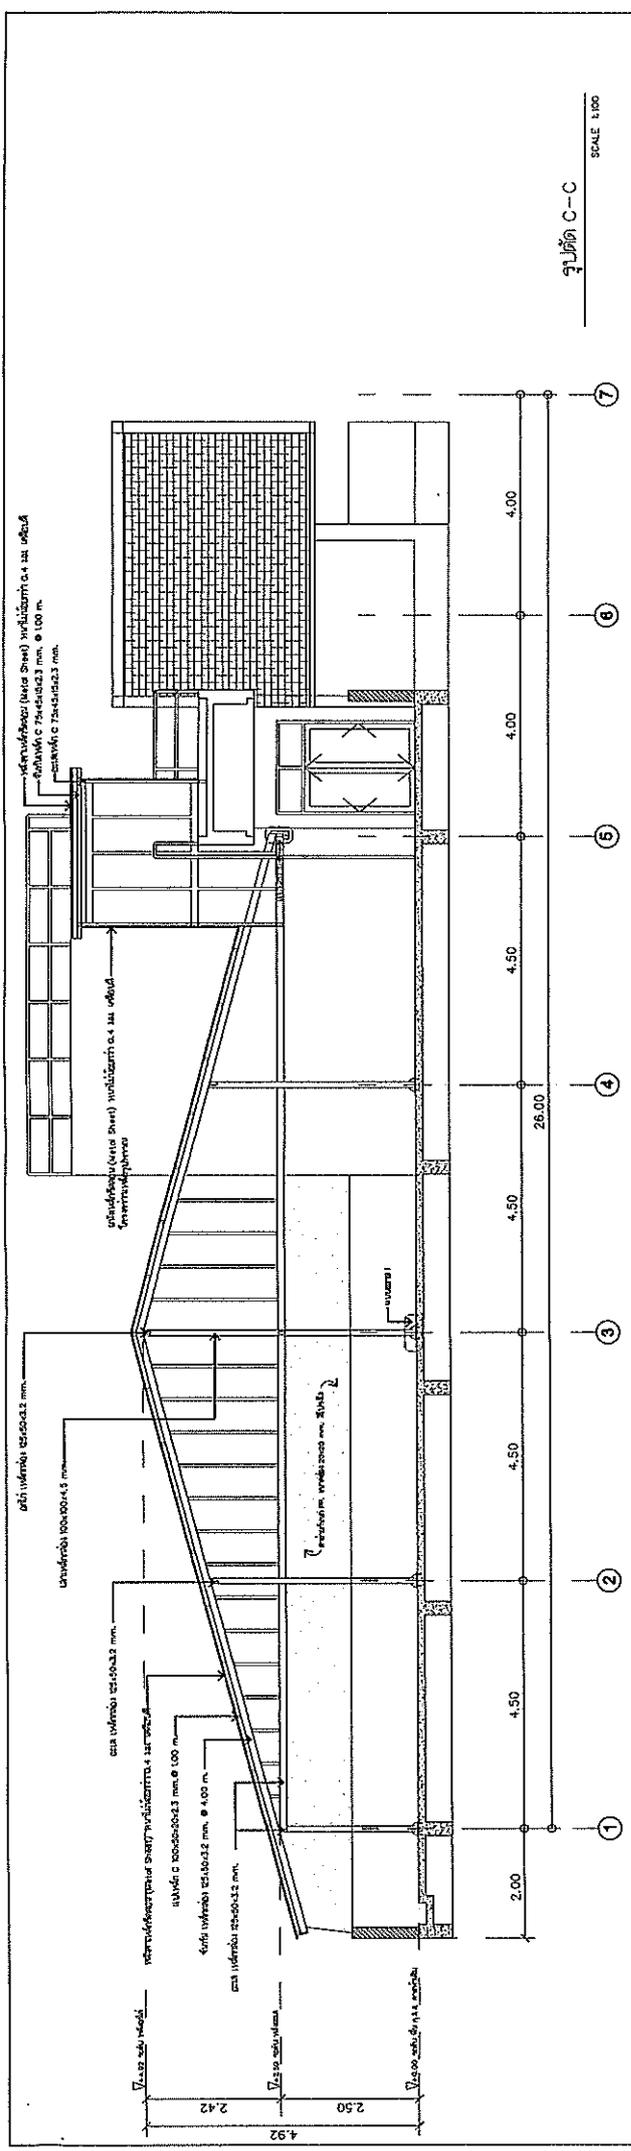


--	--	--	---	---	---

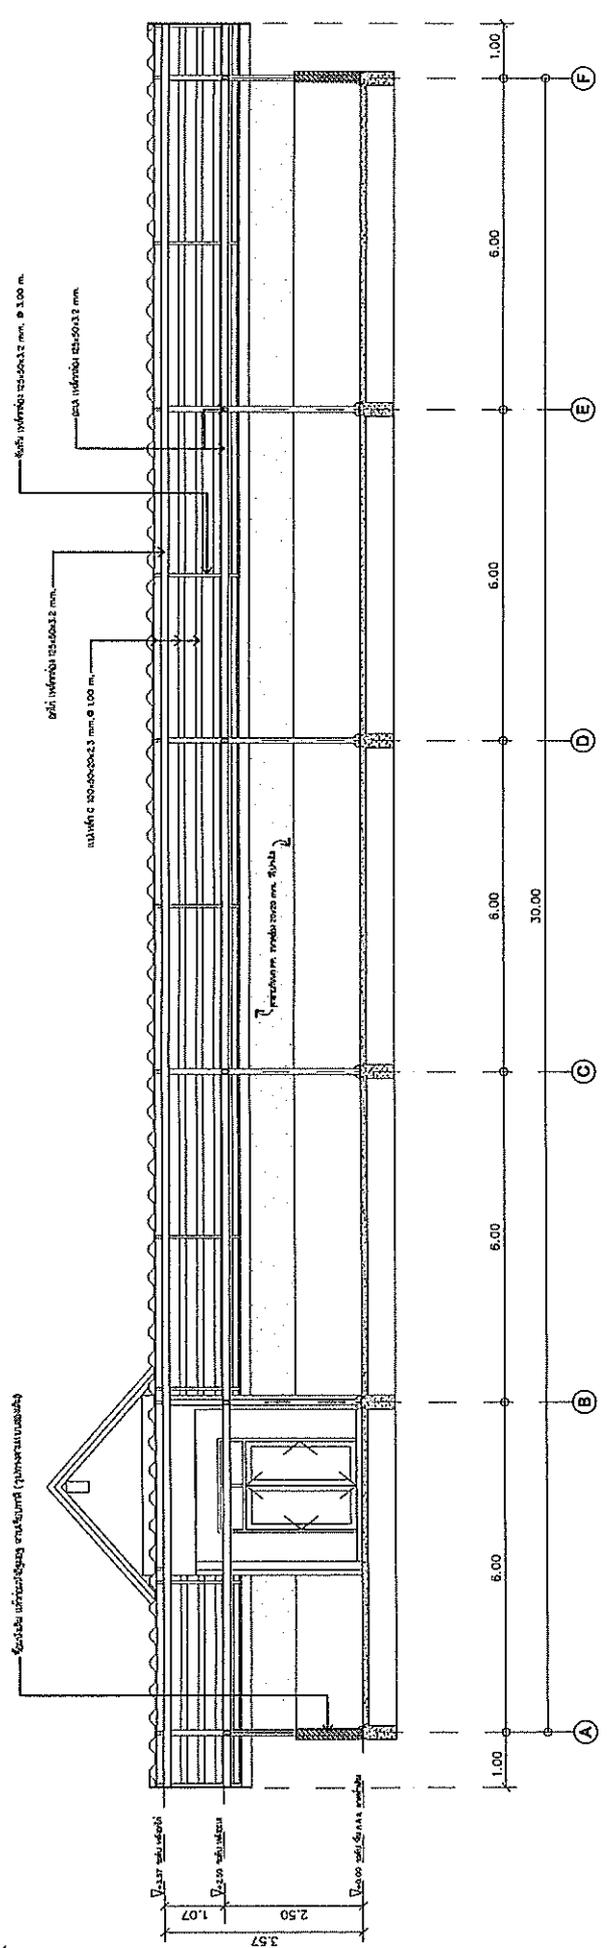


รูปตัด E-E  
SCALE 1:100

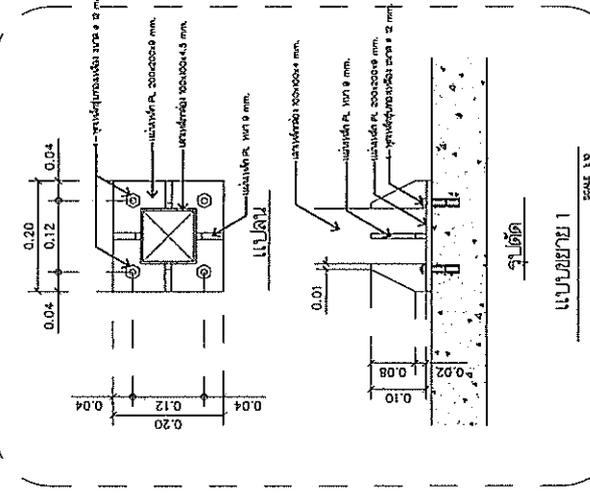


--	--	--	--	--	--	--



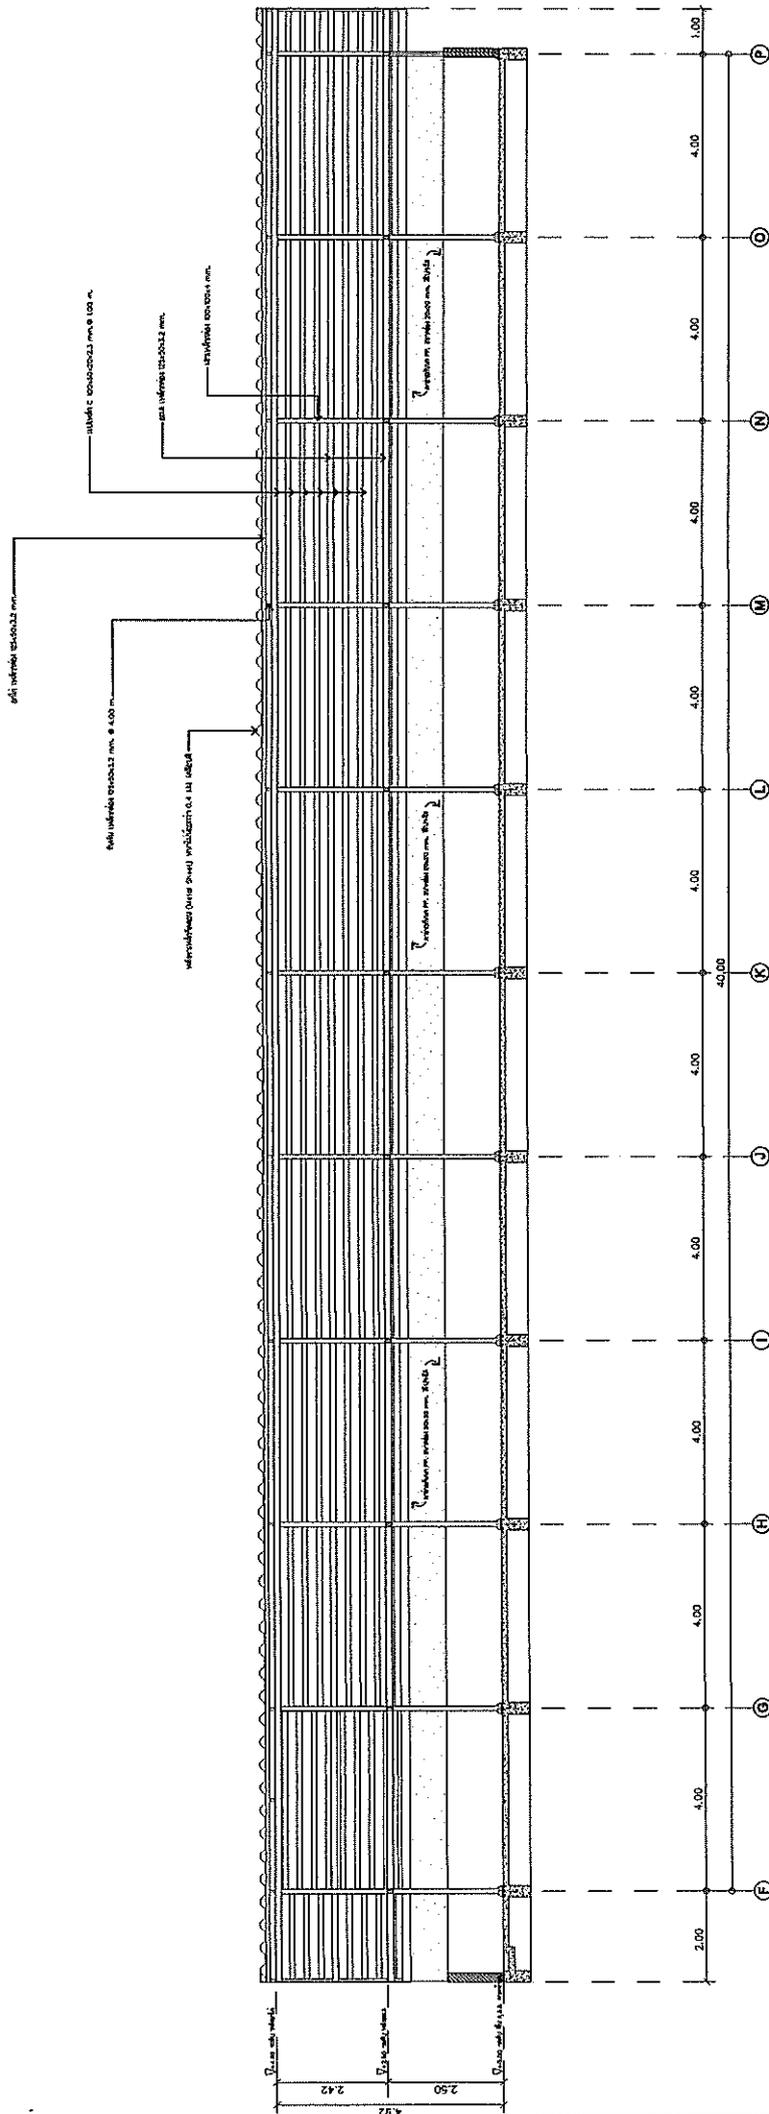

รูปตัด F-F

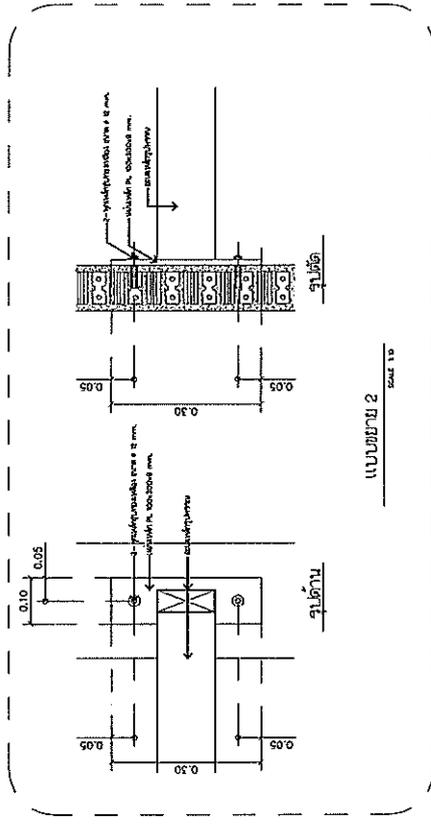

แบบขยาย 2


--	--	---	---	--	--	---	---